


INFÄSTNING VÄGG:
SPÅNSKIVESKRUV 4,2x55 cc150.
ALT. ENLIGT SÄRSKILDA
ANVISNINGAR PÅ PLANRITNINGEN.

SYLLTÄTNING:
PAROC XSS 002 B=200 ÖVER PLAST
(RILLORNA VÄNDA NERÅT).

PLASTFOLIE, B=400, UNDER
STYRLIST CA. 200MM IN I HUSET.
(lev. av byggmästare)

TÄTNING UNDER TRÖSKEL
UTFÖRD ENL. ANVISNING
PÅ BYGGPLATS.

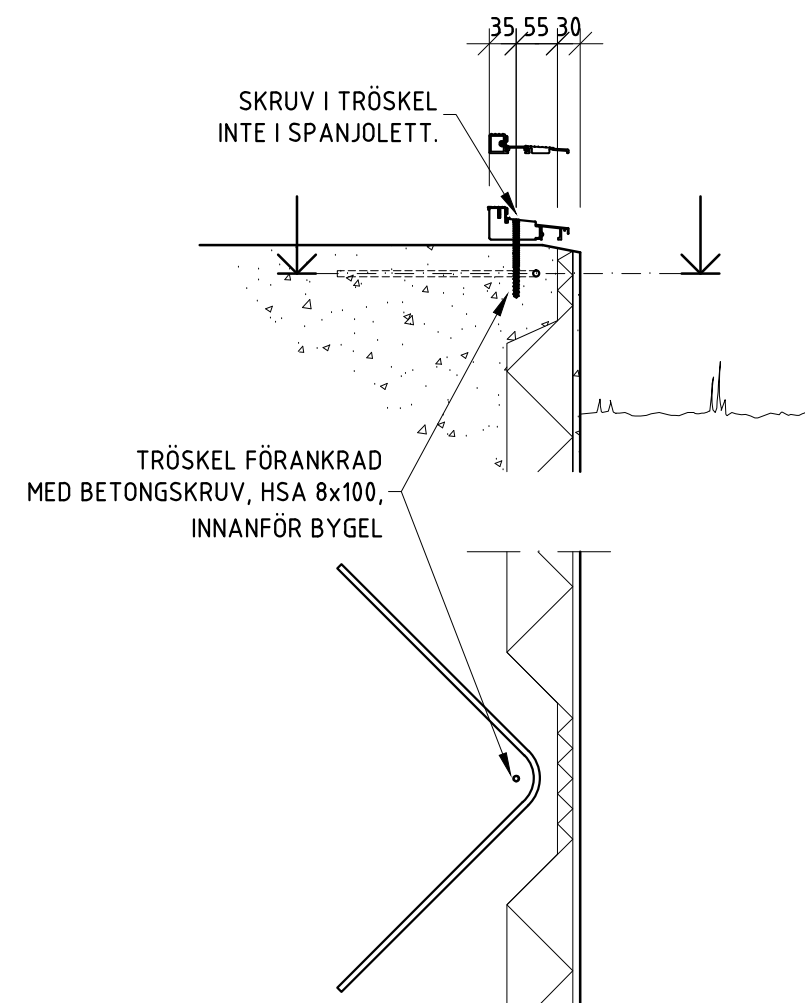

SNITT GENOM TRÖSKEL
VID PARDÖRR BREDD 14<

ANVISNINGAR:
SE ÄVEN PLANRITNINGEN FÖR
YTTERLIGARE INFORMATION.

Götenehus

BOX 17, 533 21 GÖTENE, TEL. 0511-34 56 00

RITAD KONSTRUERAD HUSTYP
RN - BJURHOLM

DATUM
2013-04-24

GRANSKAD

REV	ANT	REVIDERINGEN AVSER	SIGN	DATUM
DETALJRITNING YTTERVÄGG MOT BETONGPLATTA DOCKTEATERN 1 HUDDINGE KOMMUN GÖTENEHUS				
ARBETSNUMMER			RITNINGNUMMER	REV.
20-2301			DG 001	.

SKALA: 1:10 (A3)