



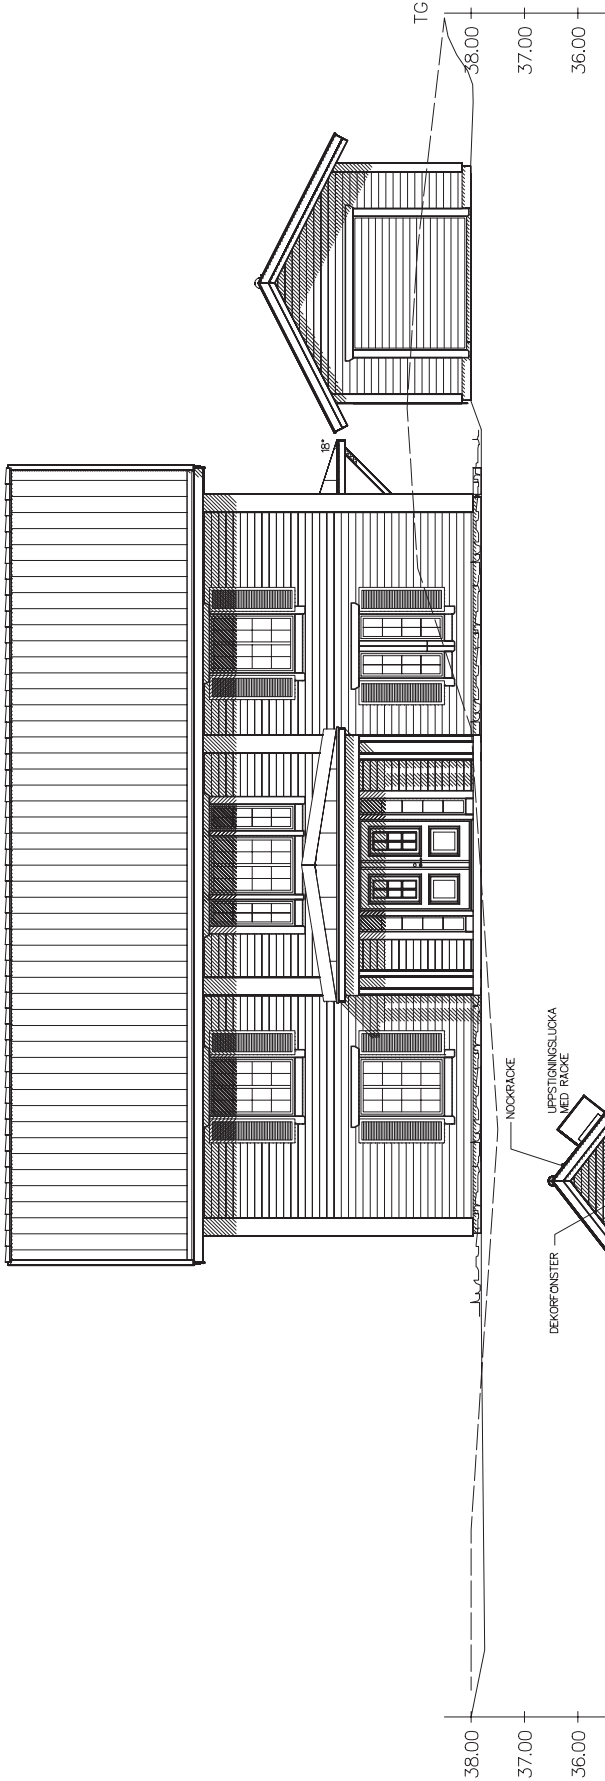

DEKORFÖNSTER
UPPSTIGNINGSLÖKA
MED RÄCKE
NÖRRÄCKE

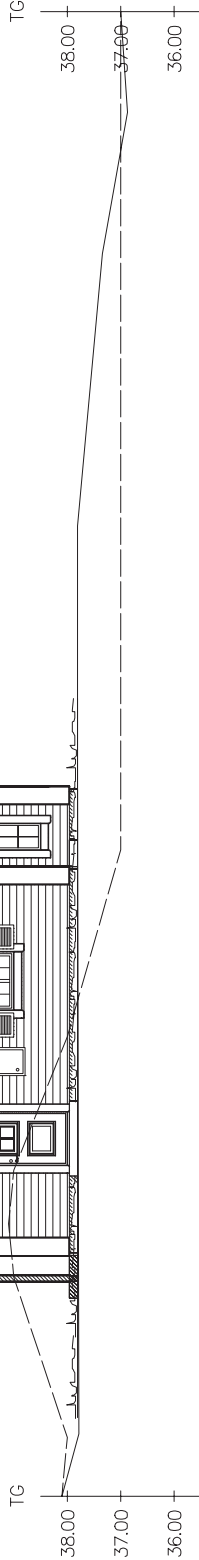

REG.	ANT.	REGISTRERINGEN AVSER	SIGN.	DATUM
E		BREDARE GARAGE	JOTO	2013-08-23
D		+HÖJD GARAGE	AG	2013-08-15
C		ENLIGT TOLO	JOTO	2013-03-21
B		HUS & GARAGE SANKT 50 CM	ASL	2013-02-04
A		MARKLINJER TILLKOMMIT	RR	2013-02-01

FÖRESLAGNA HÖJDER:

FG +38.00

FGG +38.11

BEFINTLIG MARK

BLIVANDE MARK

Götenehus
BOX 17, 533 21 GÖTENE, TEL. 0511-34 56 00

RIT. KONSTR. AV GRANSKAD AV

RR

ARBETSNUMMER

20-2301

RELATIONS- RITNING

GÖTENEHUS

DOCKTEatern 1

HUDDINGE KOMMUN

FASADER

KOD TYP POS

BJURHOLM

SKALA

1:100

RITINGSNUMMER

20-2301-A11

REG

E