

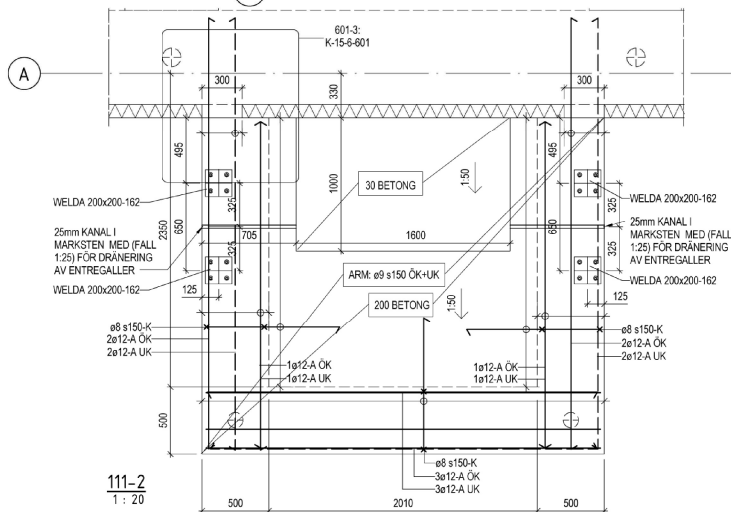


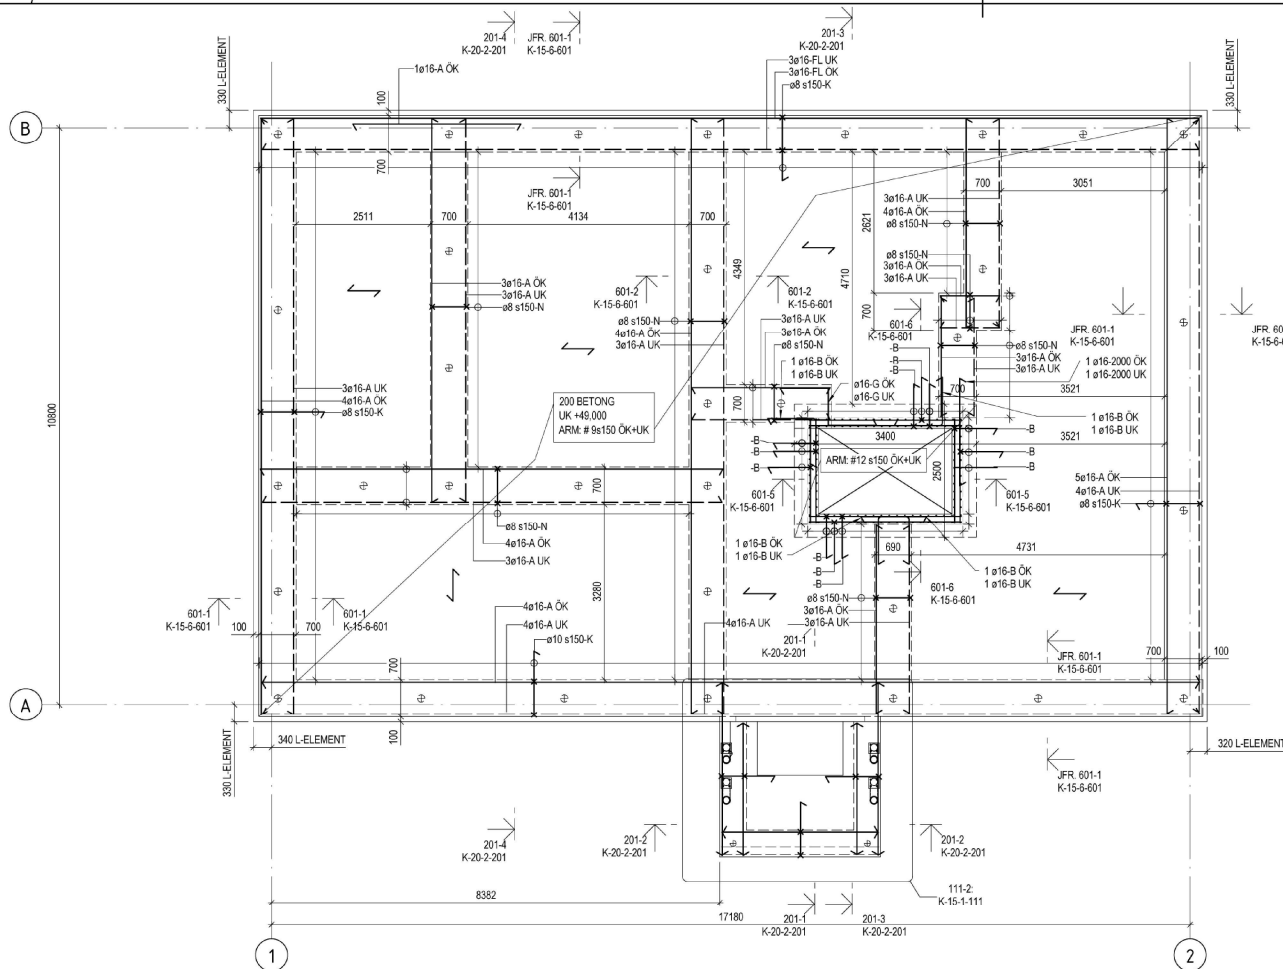


FÖRKLARINGAR

GENERELL ARMERING I HÖRN
KANTBALK (e16), KANTBALK ENTRE (e12)

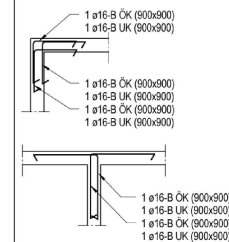

GENERELL ARMERING I HÖRN
HISSVÄGG (e12)

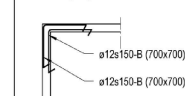

FÖRESKRIFTER

SE RITNING K-0-00-001.

HÄNVISNINGAR

DETALJER SE RITNING K-15-6-601
SEKTIONER SE RITNING K-20-2-201

2017-02-06

IN	TECKNINGSDOKUMENT	DATE	
HANDLINGSKEDJE			
BYGGHANDLING			
STATUS			
FÖRHANDSGRANSKNING			
NYBYGGGARNNA I KARLSTAD			
Färjestad 2:19			
UPPDRAGS NR	2513749	REDAKÖRNING	T. FORSBERG
DATUM		REDAKÖRNING	T. FORSBERG
		REDAKÖRNING	F. NILSSON
3-VÅNINGSHUS MED 1 TRAPPHUS			
GRUNDPLAN			
SKALA	A1 1:50 A3 1:100	NUMMER	K-15-1-111
			1 NET

SKALA 1:50
0 1 2 3 4 5
METER

2017-02-06 17:46:35
K-15-1-111