


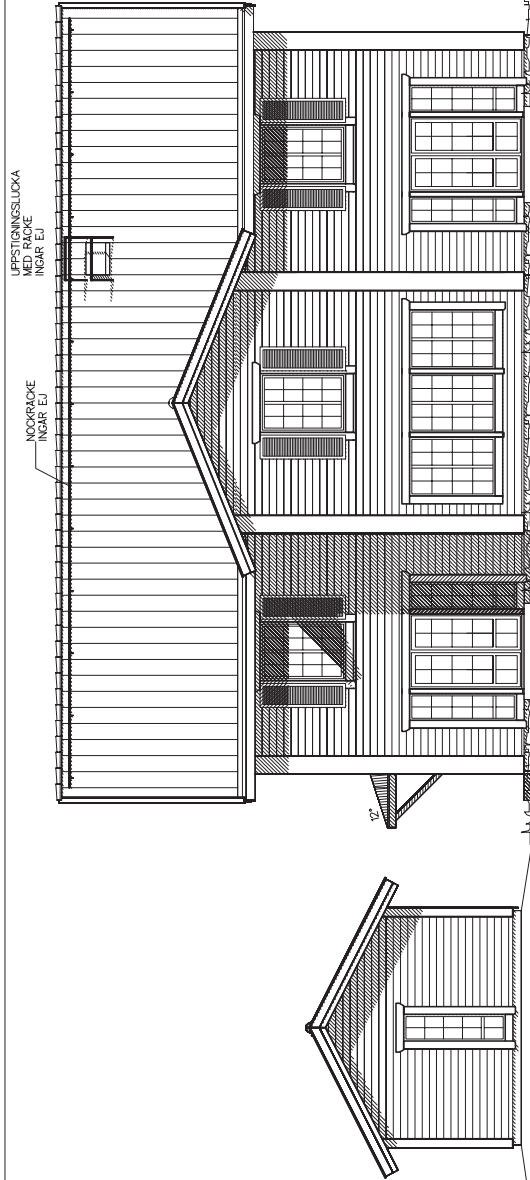

TG

38.00

37.00

36.00

35.00

UPPSTIGNINGSLÖKA
MED RÄCKE

DEKORÖFÖNSTER

NÖKKRÄCKE

UPPSTIGNINGSLÖKA
MED RÄCKE
INGAR EJ

NÖKKRÄCKE
INGAR EJ

12°

TG

39.00

38.00

37.00

36.00

35.00

TG

39.00

38.00

37.00

36.00

35.00

FÖRESLAGNA HÖJDER:

FG +38.00

FGG +38.11

BEFINTLIG MARK
BLIVANDE MARK

Götenehus
BOX 17, 533 21 GÖTENE, TEL. 0511-34 56 00

RIT. KONSTR. AV GRANSKAD AV
RR

ARBETSNUMMER
20-2301

GÖTENE
2013-01-08

E BREDARE GARAGE JOTO 2013-08-23
D +HÖJD GARAGE AG 2013-08-15
C ENLIGT TOLO JOTO 2013-03-21
B HUS & GARAGE SANKT 50 CM ASL 2013-02-04
A MARKLINIER TILLKOMMIT RR 2013-02-01

REG. ANT. REGISTRERINGEN AVSEER SIGN. DATUM

RELATIONSRTNING

GÖTENEHUS
DOCKTEATERN 1

HUDDINGE KOMMUN

FASADER

SKALA 1:100

KOD TYP POS
BUJRHOLM

RITINGSNUMMER
20-2301-A12

REG E