


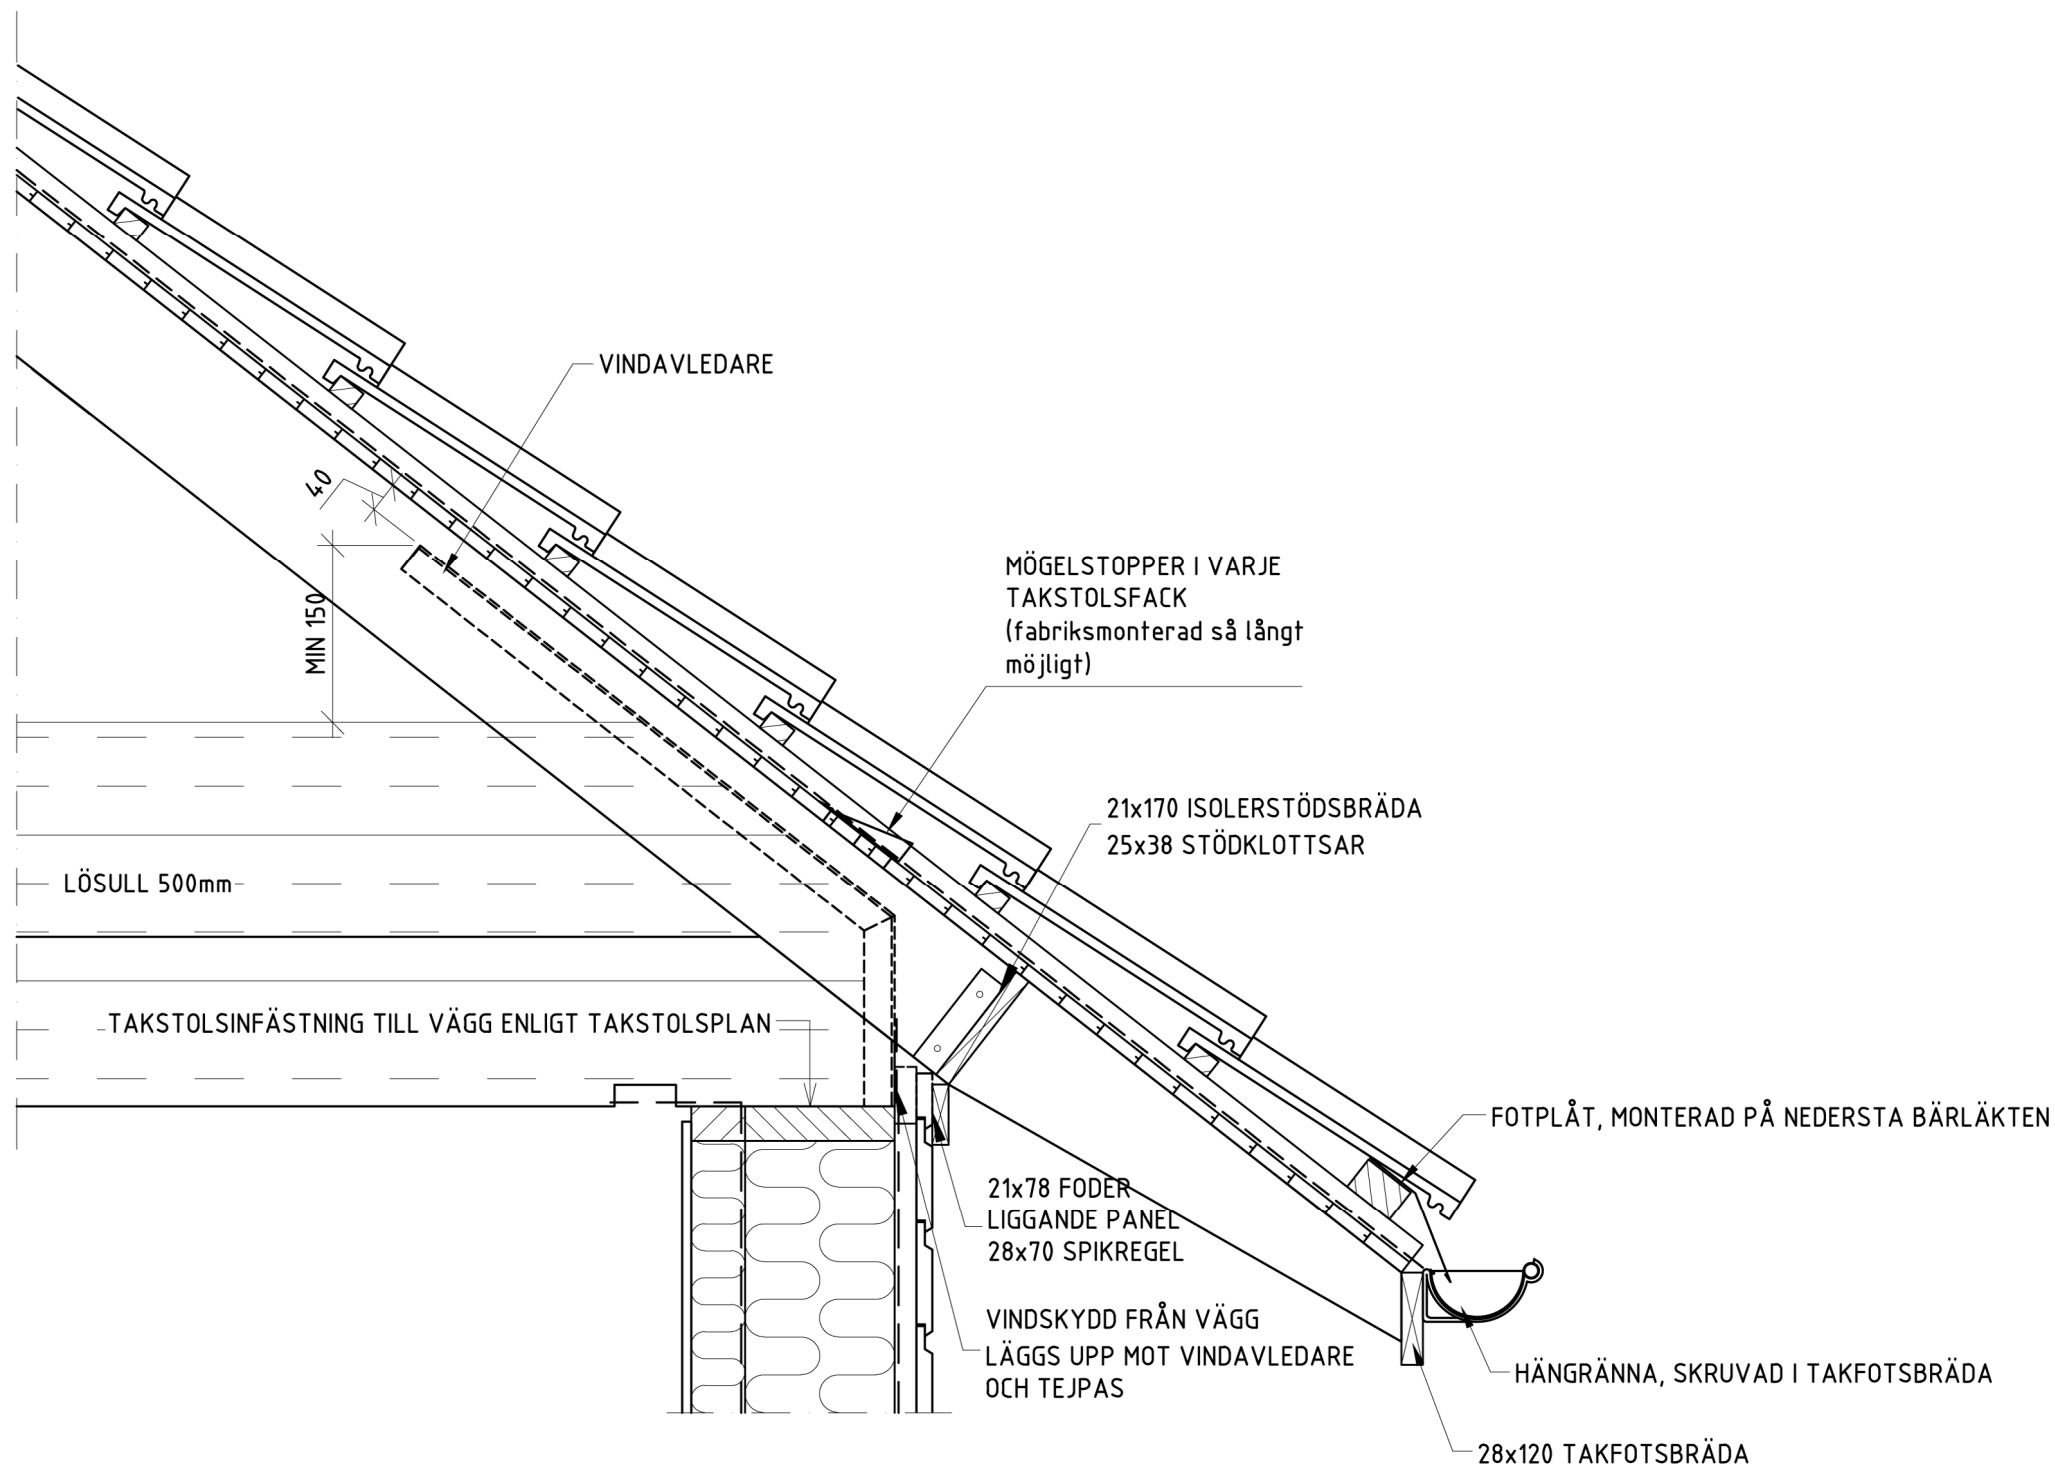

Götenehus

BOX 17, 533 21 GÖTENE, TEL. 0511-34 56 00

RITAD RN	KONSTRUERAD -	HUSTYP BJURHOLM	SKALA: 1:10 (A3)		
DATUM 2013-04-24	GRANSKAD	ARBETSNUMMER 20-2301	RITNINGSNUMMER DG 410	REV.	.

DETALJRITNING
ÖPPEN TAKFOT TAKLUTNING 38°
DOCKTEATERN 1
HUDDINGE KOMMUN
GÖTENEHUS

REV	ANT	REVIDERINGEN AVSER	SIGN	DATUM
-----	-----	--------------------	------	-------