


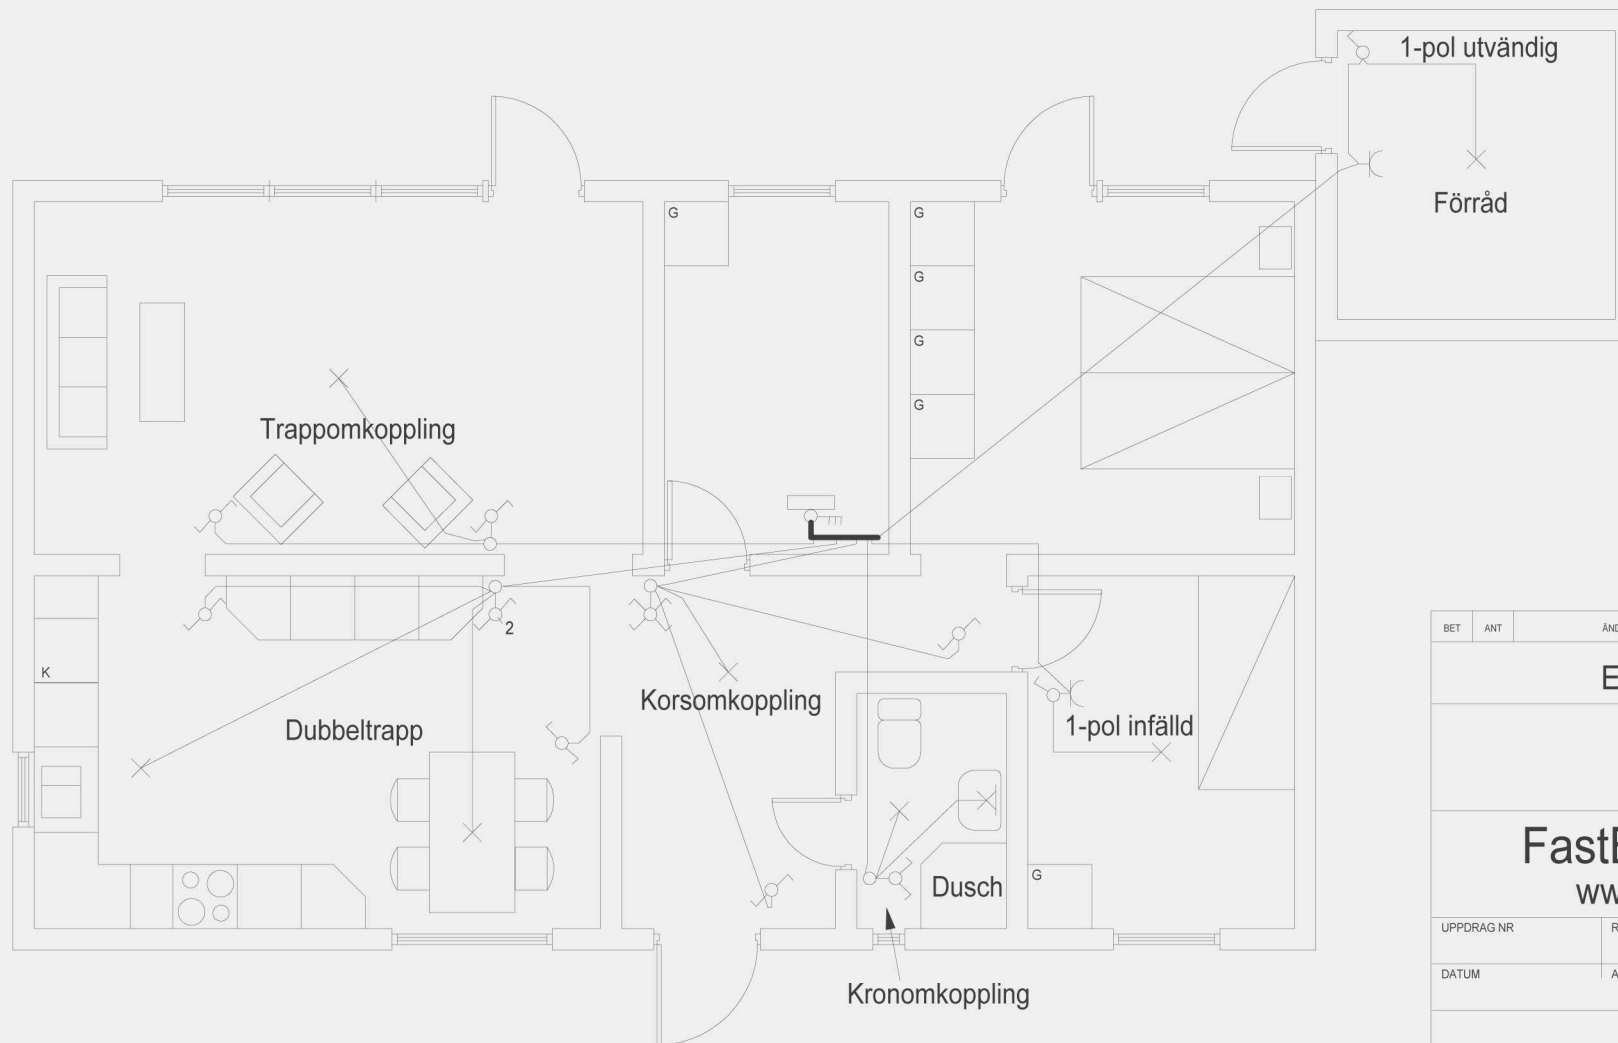

BET	ANT	ÄNDRINGEN AVSER	SIGN	DATUM
ELRITNING				
FastEL / EasyEL www.pkdata.se				
UPPDRAG NR		RITAD AV	HANDLÄGGARE	
DATUM		ANSVARIG		
SKALA 1:50		NUMMER		BET

P & L Nordic AB