


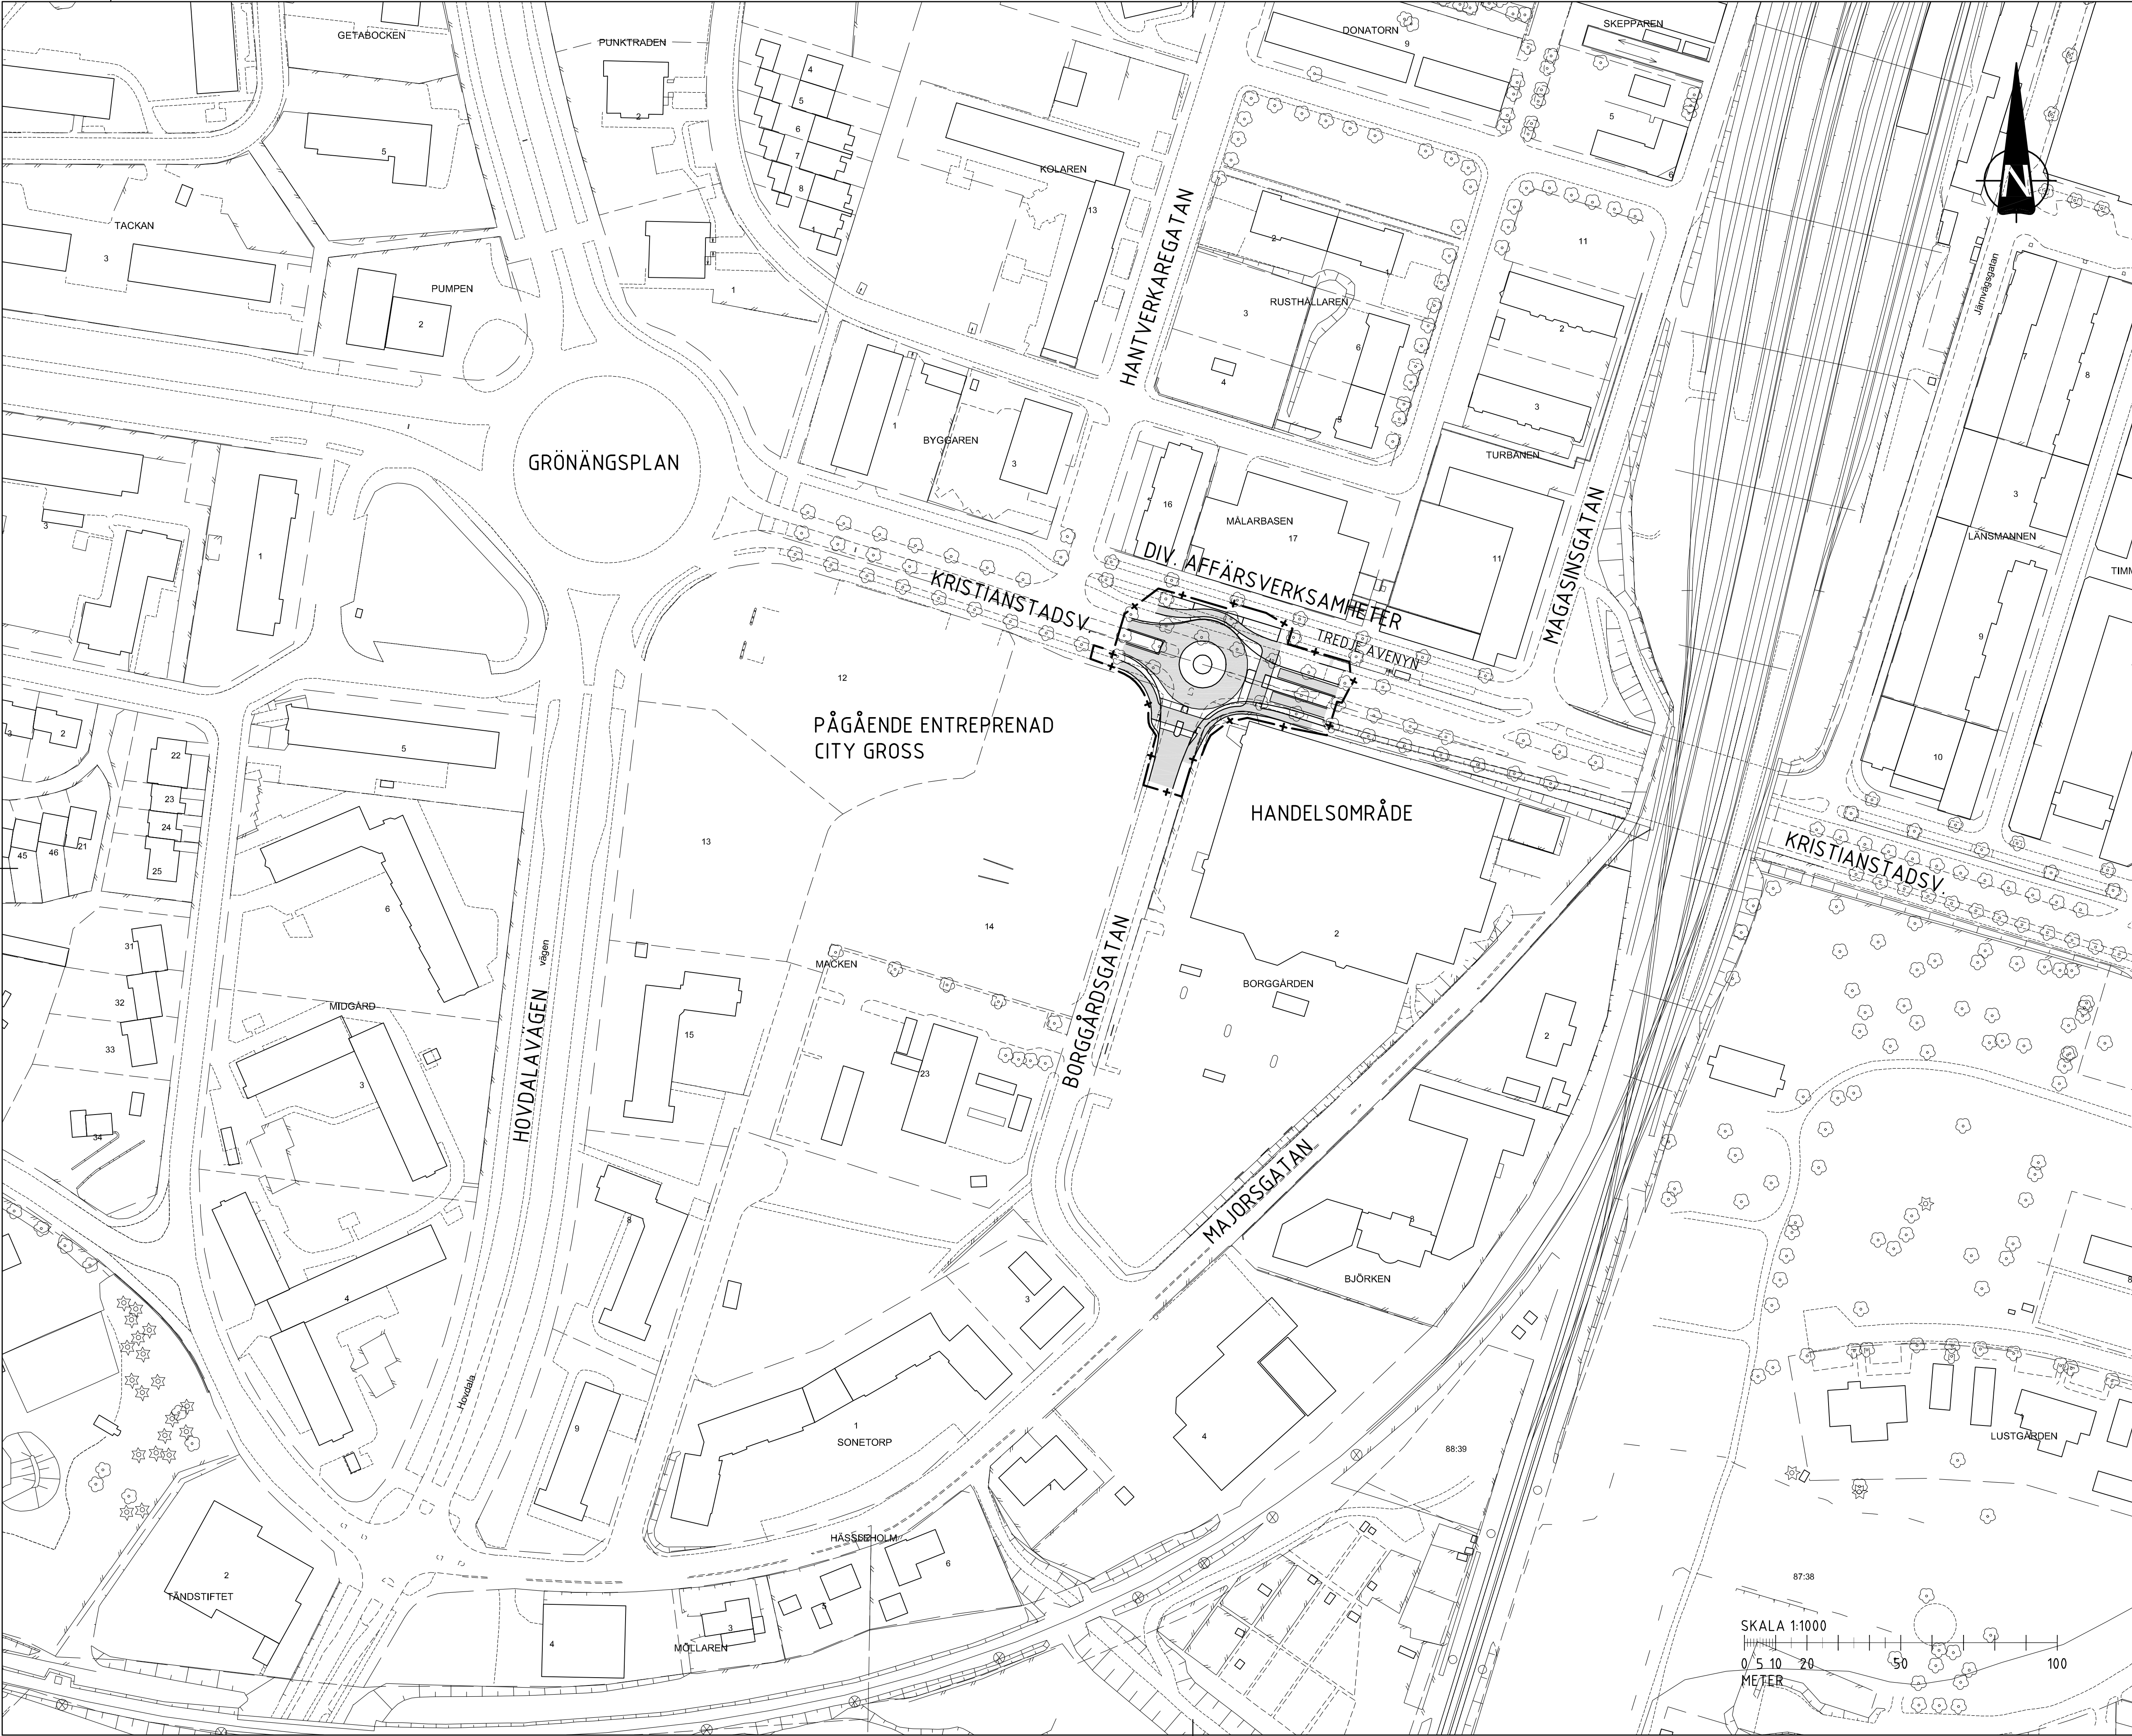

FÖRKLARINGAR:

- ARBETSOMRÅDESGRÄNS
- NY KANTLINJE
- NY ELLER OMBYGGD ASFALTSYTA

ANMÄRKNINGAR

RIVNING AV VA ENLIGT RITNING 101R5101
RIVNING VÄGMÄRKEN ENLIGT RITNING 101T4101

KOORDINATSYSTEM:

PLANSYSTEM: SWEREF 99 13 30
HÖJDSYSTEM: RH 2000

T		ANT	ÄNDRINGEN AVSER	DATUM		SIGN
GRANSKNINGSHANDLING 160114						
NY CIRKULATIONSPLATS						
BORGÅRDSGATAN-KRISTIANSTADSVÄGEN						
 HÄSSELHOLMS KOMMUN TEKNISKA KONTORET						
UPPDRAG NR 65188		RITAD/KONSTR AV JH		HANDLÄGGARE J. SJÖDAHL		
DATUM		ANSVARIG J.SJÖDAHL				
NY CIRKULATIONSPLATS						
ÖVERSIKTSPLAN						
SKALA A1=1:1000		NUMMER 101T0101			BET	