

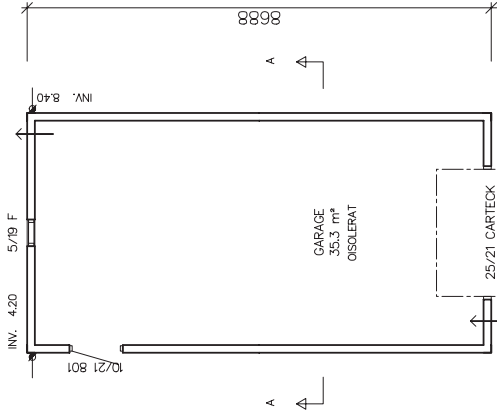
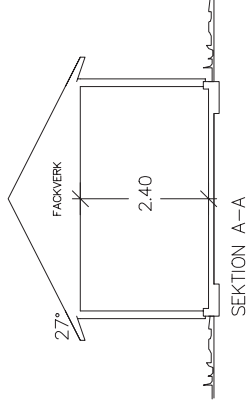


4488

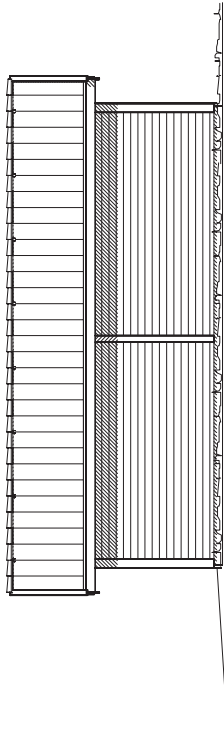

PLAN
BYA = 39,0 m²
BRA III= 35,3 m²

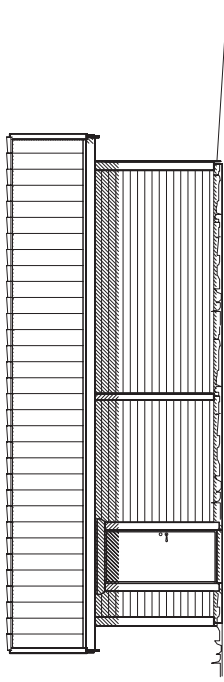

B		BREDD +30 cm	JOTO	2013-08-23
A		ENLIGT TOLO	JOTO	2013-03-21
REG.	ANT	REGISTRERINGEN AVSER	SIGN	DATUM
RELATIONSRTNING				
GÖTENEHUS				
DOCKTEATERN 1				
HUDDINGE KOMMUN				
PLAN, SEKTION, FASADER				
SKALA 1:100				
KOD TYP POS				
GARAGE G1 33				
RITINGSNUMMER				
20-2301-A13				
REG				
B				