


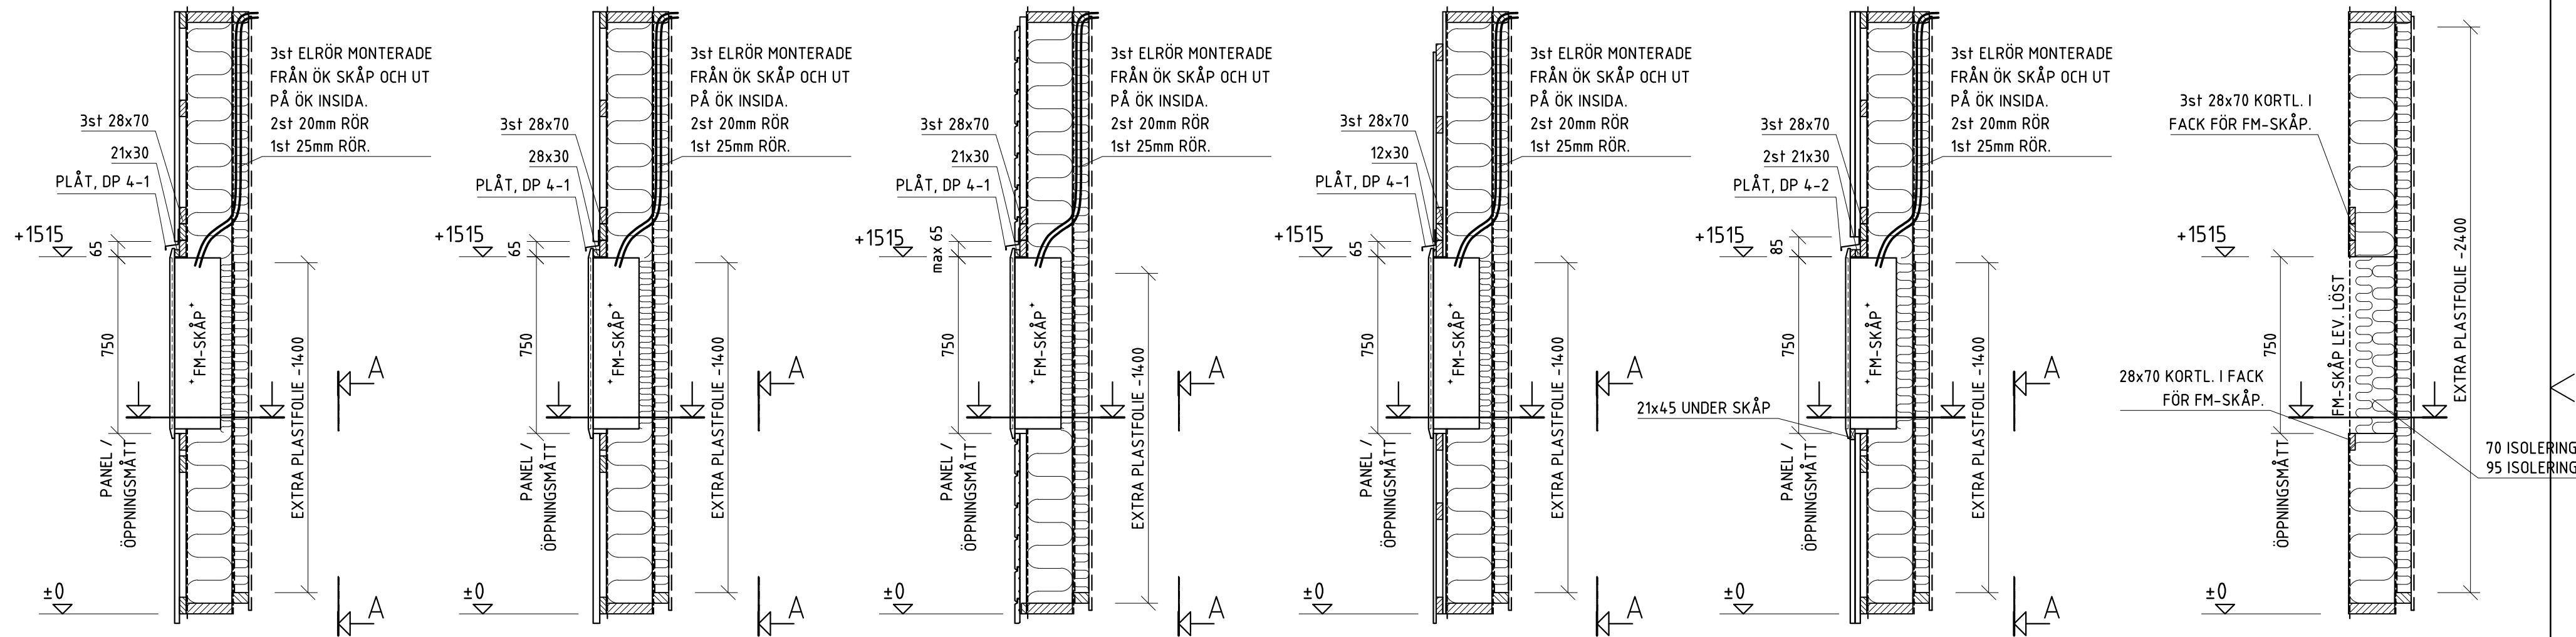

STÅENDE PANEL
P130







STÅENDE PANEL
T145

LIGGANDE PANEL

PUTS

STÅENDE PANEL MED LOCKLÄKT
LL170

FASADSTEN

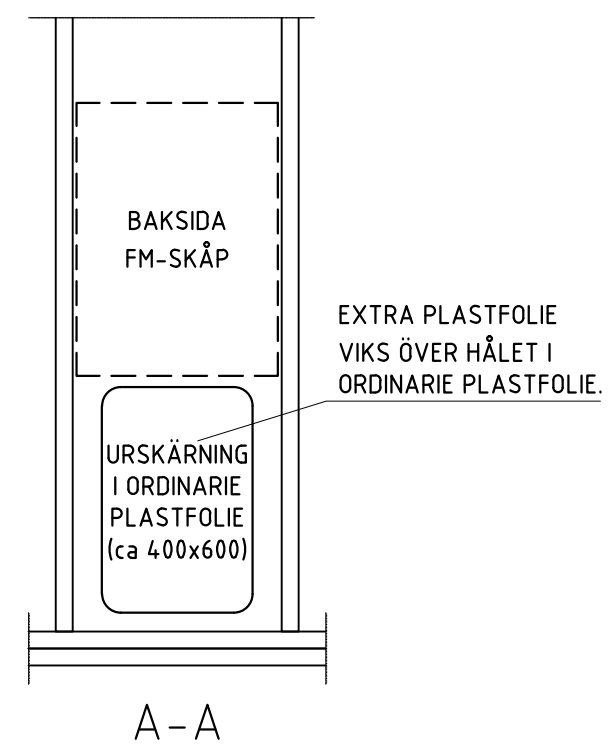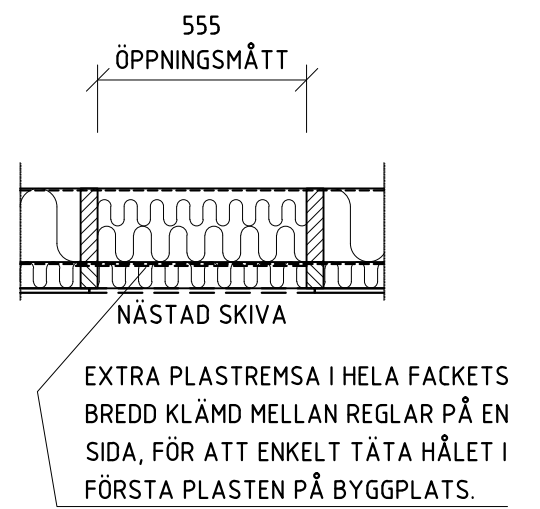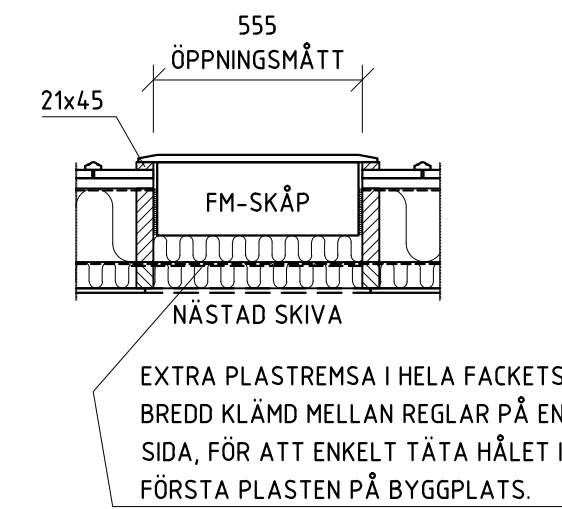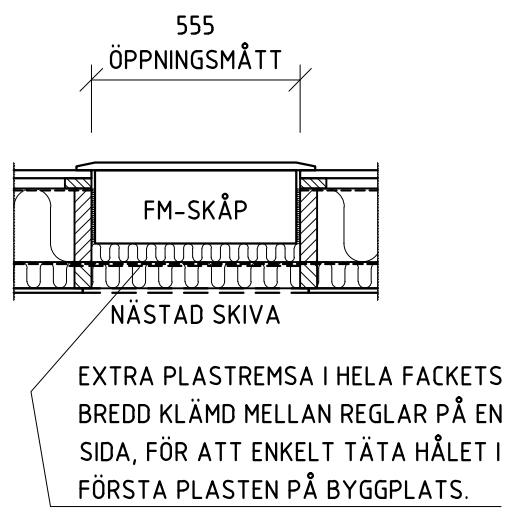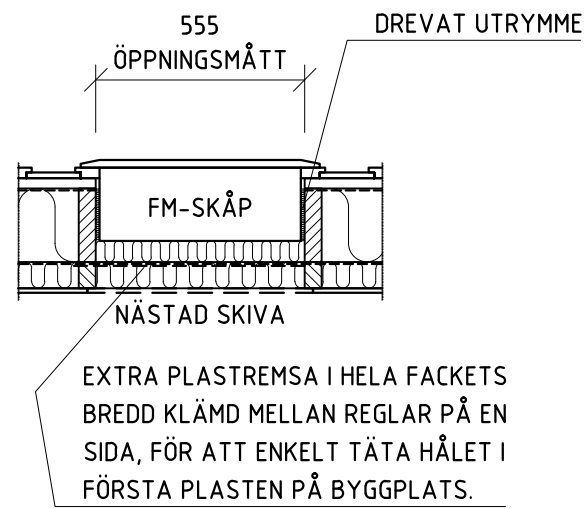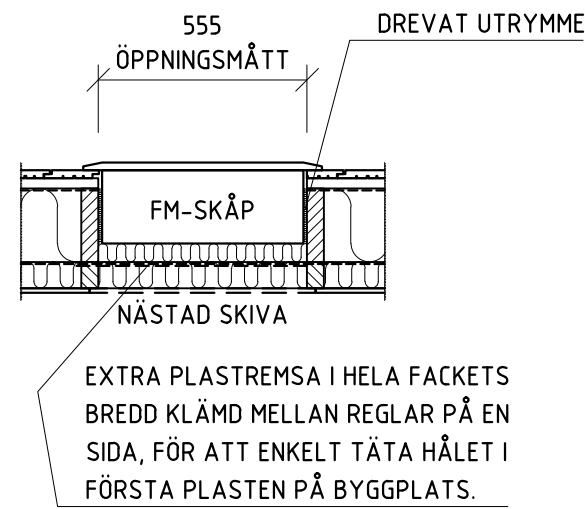

ANVISNINGAR

INFÄLLT FASADMÄRARSKÅP AV TYP ELDON MI 125
MÅTT: HÖJD =725
BREDD =535

- VÄGGAR UTFÖRS MED NÄSTAD SKIVA PÅ INSIDA FÖR ATT ALL KOMPLETTERING PÅ BYGGPLATS SKA KUNNA SKE FRÅN INSIDAN.
- HÅL GÖRS PÅ ORDINARIE PLAST I FABRIKEN OCH DET KOMPLETTERAS MED EN EXTRA PLASTFOLIE SOM SKA VIKAS ÖVER HÅLET EFTER ATT KOMPLETTERING PÅ BYGGPLATS ÄR UTFÖRD.

REV		ANT	REVDERINGEN AVSER	SIGN	DATUM
PRINCIPRITNING					
FASADMÄTARSKÅP					
DOCKTEATERN 1					
HUDDINGE KOMMUN					
GÖTENEHUS					
SKALA: 1:20 (A2)					
RITAD RN	KONSTRUERAD -	HUSTYP BJURHOLM	GRANSKAD	ARBETSNUMMER 20-2301	RITINGSNUMMER DG 116
DATUM 2013-04-24					